

Príloha Výzva

## VÝZVA

Na základe pochôdzky 400kV vedení V425 Križovany – Veľký Ďur (ďalej len „vedenie“) bolo na pozemkoch nachádzajúcich sa v katastrálnom území Horná Kráľová bolo zistené, že porasty v ochrannom pásme a pod vedením dosiahli nebezpečnú výšku a tým ohrozujú jeho spoľahlivosť, plynulosť a bezpečnú prevádzku a tiež je ohrozená bezpečnosť osôb a majetku nachádzajúcich sa v ochrannom pásme a pod týmto vedením.

**Ako spoločnosť poverená spoločnosťou  
Slovenská elektrizačná prenosová sústava, a.s., Mlynské nivy 59/A, 824 84 Bratislava 26 (ďalej SEPS) - prevádzkovateľom distribučnej sústavy a zároveň držiteľom povolenia na podnikanie v energetike Vás týmto v súlade s § 11 ods. 1 a 3 zákona č. 251/2012 Z.z. o energetike v znení neskorších predpisov (ďalej Zákon o energetike)**

**vyzývame**

na odstránenie a okliesnenie stromov a iných porastov, ktoré ohrozujú bezpečnosť alebo spoľahlivosť prevádzky vedenia a to v rozsahu podľa § 43 Zákona o energetike.

**Súhlas, resp. nesúhlas s odstránením a okliesnením stromov a iných porastov vlastníkom oznámi kontaktnej osobe do 45 dní od vyvesenia verejnej vyhlášky na úradnej tabuli obce.**

**Odstránenie a okliesnenie stromov a iných porastov je možné vykonať do 45 dní od vyvesenia verejnej vyhlášky na úradnej tabuli obce.**

V prípade, ak v stanovenej lehote nedôjde k odstráneniu a okliesneniu nebezpečných porastov v ochrannom pásme a pod vedením, ktoré ohrozujú jeho spoľahlivosť, plynulosť a bezpečnú prevádzku a tiež ohrozujú bezpečnosť osôb a majetku, vykoná odstránenie a okliesnenie SEPS, príp. ňou poverená osoba v zmysle oprávnenia vyplývajúceho z § 11 Zákona o energetike.

Drevná hmota po odstránení a okliesnení stromov a iných porastov bude uložená na kraj ochranného pásma, resp. na miesto určené vlastníkom, nájomcom, správcom alebo príslušným orgánom, prípadne s ňou bude naložené iným spôsobom dohodnutým s dotknutými osobami.

Prípadný výrub a okliesnenie stromov a iných porastov je z Vašej strany možný iba

- a) za dodržania požiadaviek prevádzkovateľa distribučnej sústavy a požiadaviek bezpečnosti a ochrany zdravia pri práci a požiarnej ochrany,
- b) **po predchádzajúcom odsúhlasení vykonávania prác zo strany SEPS, za týmto účelom je potrebné pred plánovaným začatím prác práce nahlásiť**

**kontaktnej osobe na tel. 0907 344 925**

# POVERENIE č. 22 / 2018

na výkon činností podľa ust. § 11 ods. 1 zákona č. 251/2012 Z. z. o energetike a o zmene a doplnení niektorých zákonov.

(ďalej len „Zákon o energetike“)

## Slovenská elektrizačná prenosová sústava, a. s.

Mlynské nivy 59/A, 824 84 Bratislava 26, IČO 35 829 141

v zmysle ust. §11 Zákona o energetike

poveruje  
spoločnosť

**RENAS, s.r.o., Révová 7, 811 02, Bratislava**

výkonom činností súvisiacich s výrubom porastov podľa ust. § 11 ods. 1 Zákona o energetike v rozsahu stanovenom v Rámcovej dohode č. 2017-0106-1121210

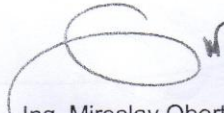
V274 Križovany - Bystričany  
V279 Križovany – Duslo Šafa  
V046 EMO – V.Đur  
V047 EMO – V.Đur  
V048 EMO – V.Đur  
V049 EMO – V.Đur  
V479 Gabčíkovo – V.Đur  
V490 V.Đur - Levice  
V492 V.Đur – p.b.č. 112

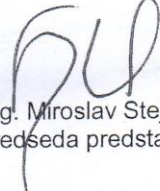
V051 VE Gabčíkovo – SS Gabčíkovo  
V052 VE Gabčíkovo – SS Gabčíkovo  
V425 Križovany – V.Đur  
V426 Levice – p.b.č. 50  
V448 Gabčíkovo - Győr  
V449 Levice – Göd  
V480 Gabčíkovo – V.Đur  
V491 V.Đur - Levice

Poverenie sa udeľuje na obdobie do 21.05.2022.

V Bratislave dňa : 13 JÚN 2018

Slovenská elektrizačná  
prenosová sústava, a.s.  
Mlynské nivy 59/A  
824 84 Bratislava 26  
-6-

  
Ing. Miroslav Obert  
predseda predstavenstva

  
Ing. Miroslav Stejskal  
podpredseda predstavenstva

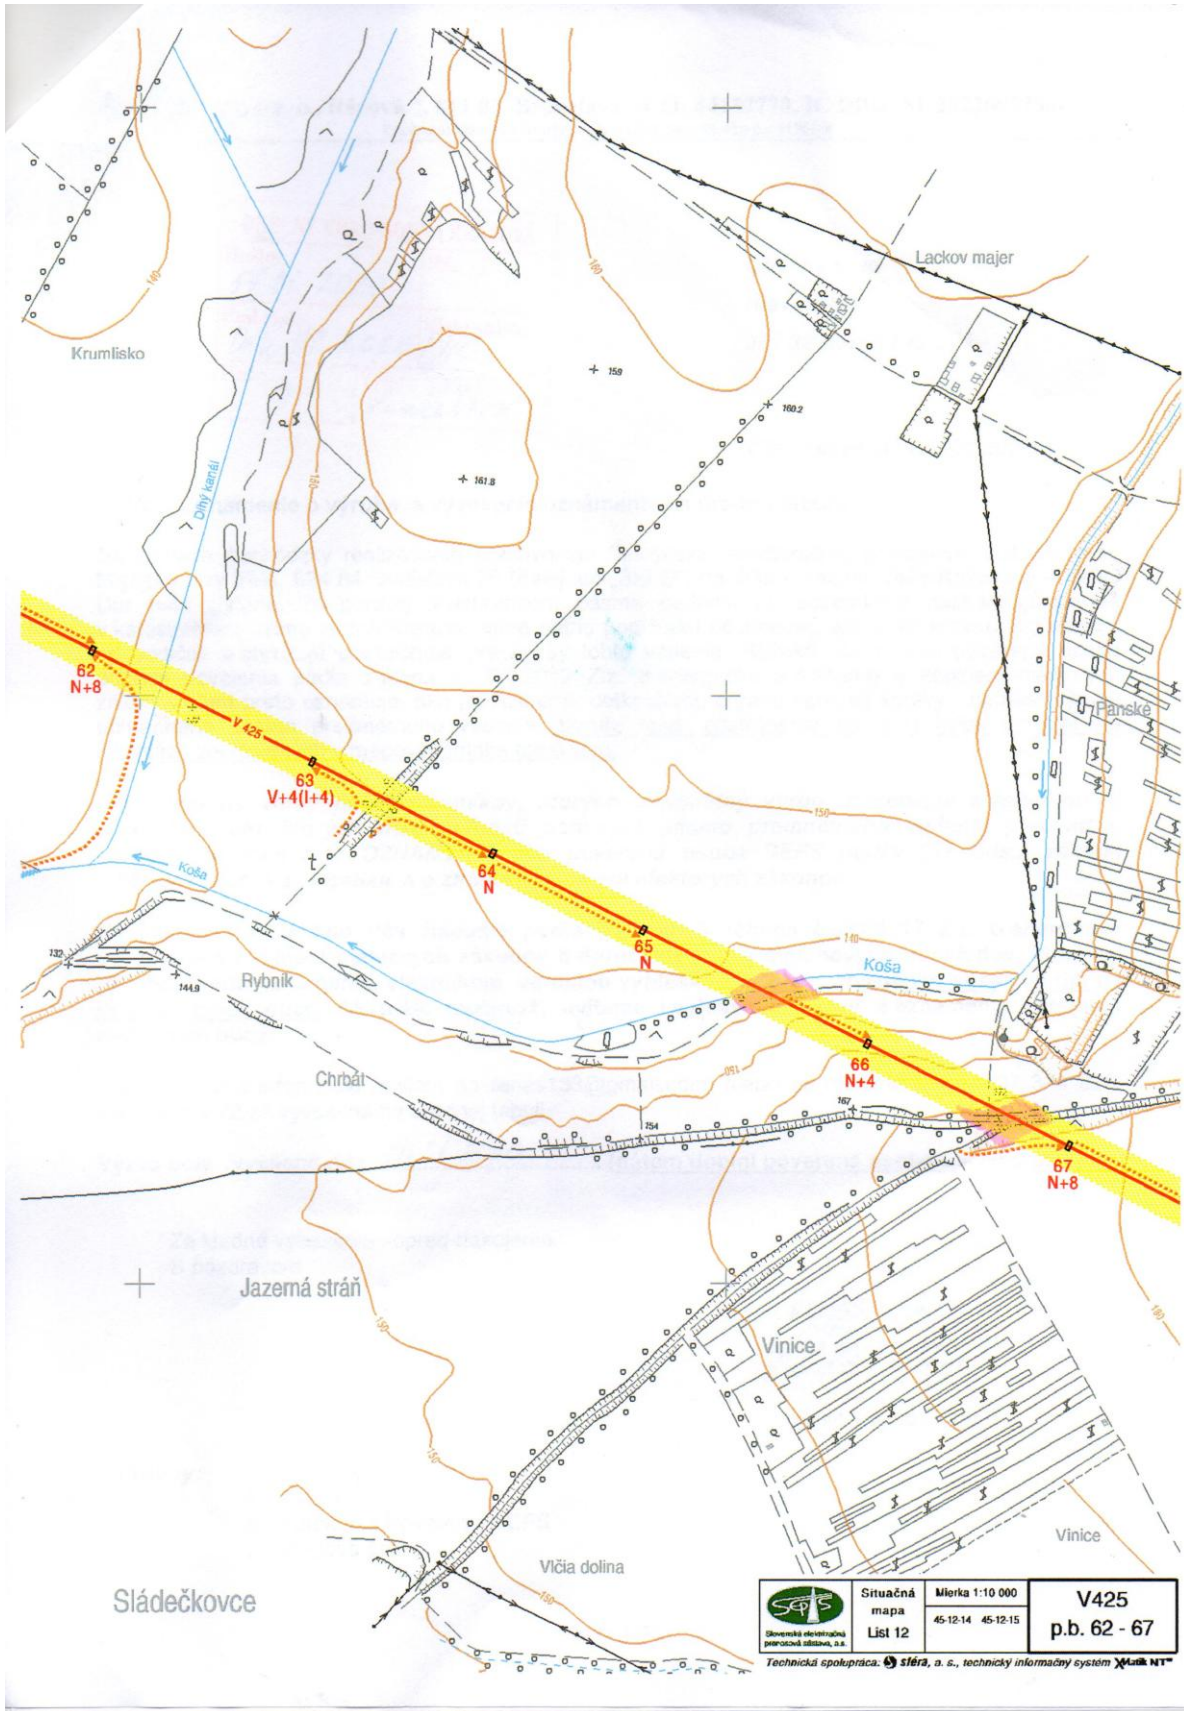
Poverenie v celom rozsahu prijímam.




v BRATISLAVE... dňa: 13.06.2018

MARIÁN CHABREČEK

konateľ spoločnosti **RENAS s.r.o.**  
Révová 7  
811 02 BRATISLAVA  
IČO: 44137770 IČ DPH: SK2022607730





 SEPT Slovenská elektrizačná prenosová sieť, a.s.	Situačná mapa	Mierka 1:10 000	<b>V425</b> p.b. 62 - 67
	Líst 12	45-12-14 45-12-15	
Technická spolupráca:  Sféra, a. s., technický informačný systém  LUX NT			